



pp

INFRA 1

IDENTIFIKASI PEKERJAAN EXPANSION JOINT

PEKERJAAN PENINGKATAN KAPASITAS LAJUR SEGMENT KEJAPANAN GEMPOL (KM 769+450 S.D 772+650)

PADA RUAS JALAN TOL SURABAYA - GEMPOL TAHUN 2025

PT . PP (Persero) Tbk.

LOKASI

Pekerjaan



KONDISI *Eksisting*



KONDISI

Eksisting


JASAMARGA
TOLLROAD MAINTENANCE



A Tampak Atas Jembatan-1 : Crossing Jalan Nasional



B Tampak Atas Jembatan-1 : Crossing Jalan Lokal

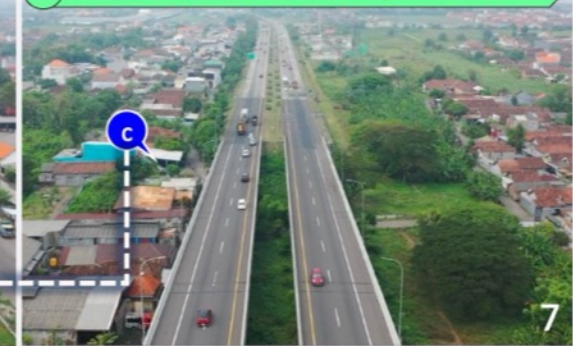

KONDISI

Eksisting



KONDISI

Eksisting

a Jalan Lokal




b Rel Kereta



c Jalan Nasional



E Tampak Atas Jembatan-2 : Crossing Jalan Nasional

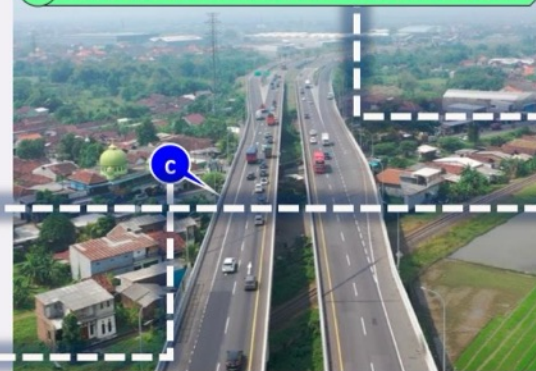

F Tampak Atas Pelebaran Jalan pada Area At Grade




KONDISI Eksisting



IDENTIFIKASI PEKERJAAN EXPANSION JOINT TIPE D-1 DAN TIPE E




LAYOUT EXPANSION JOINT

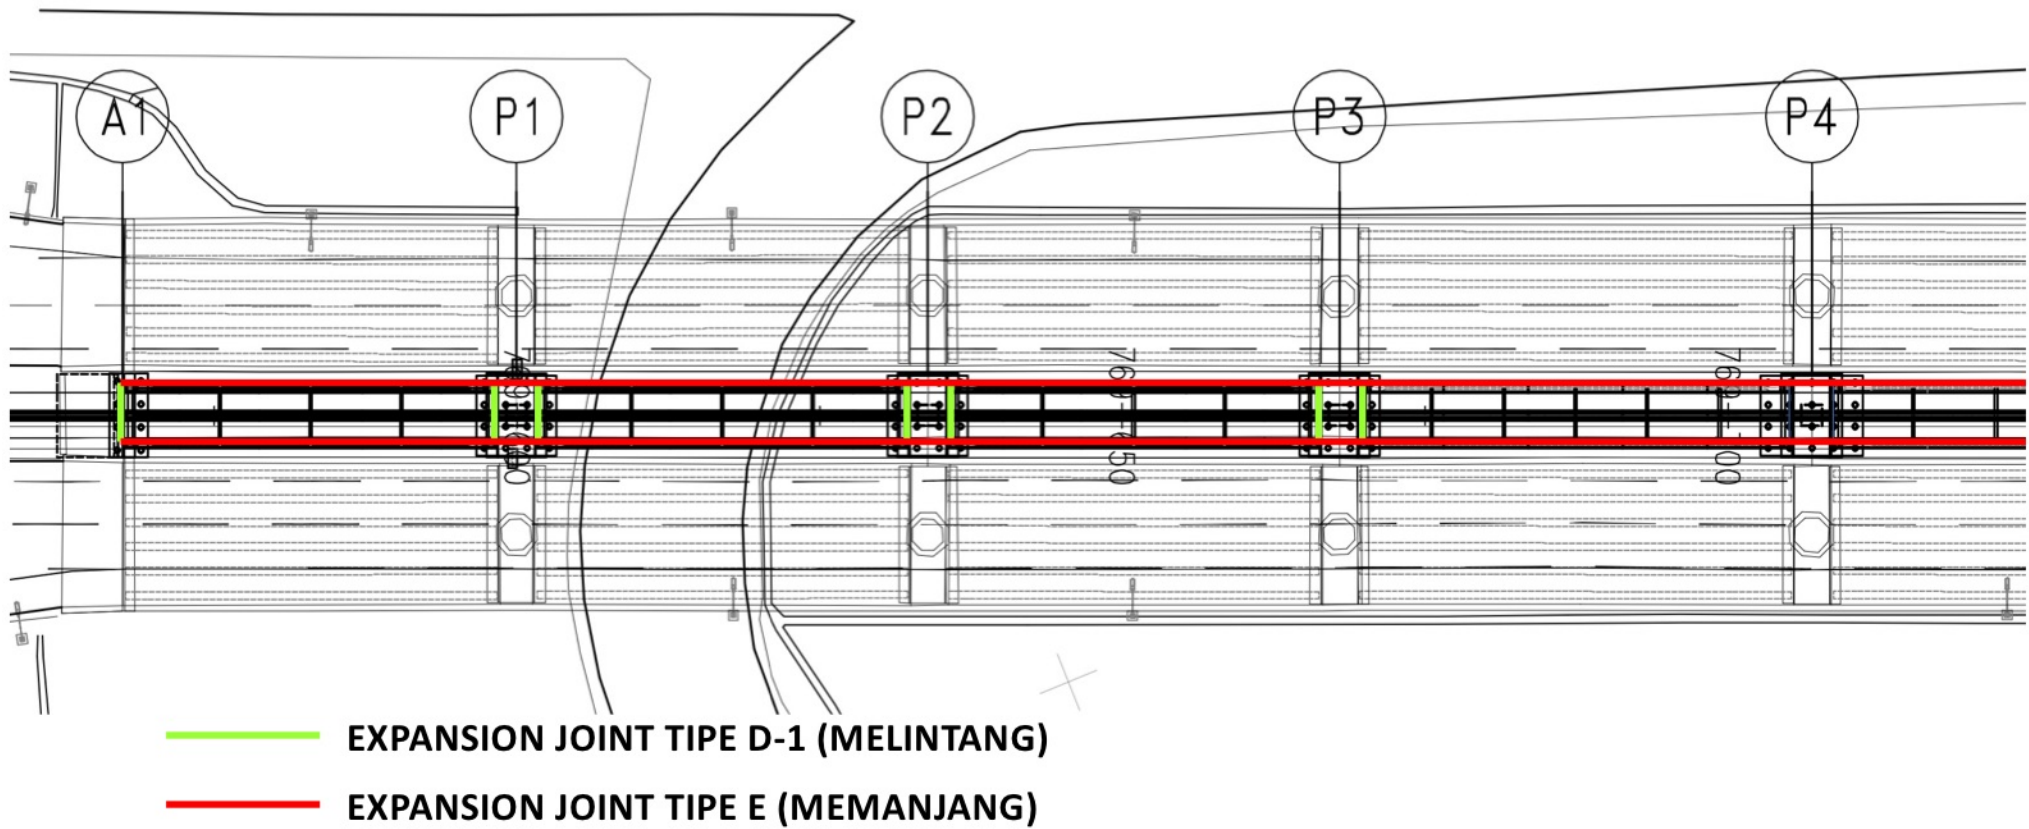


IDENTIFIKASI PEKERJAAN EXPANSION JOINT TIPE D-1




TIPIKAL EXPANSION JOINT TIPE D-1

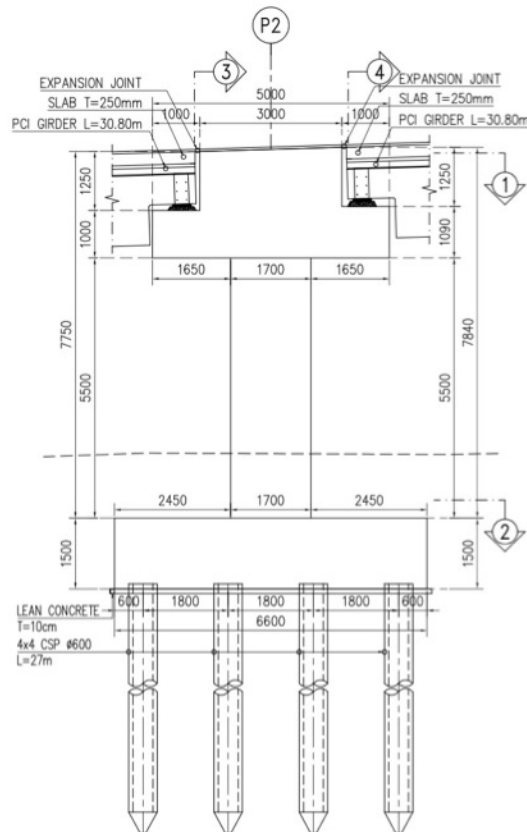

DETAIL DIMENSI PILAR P2
SKALA 1:100

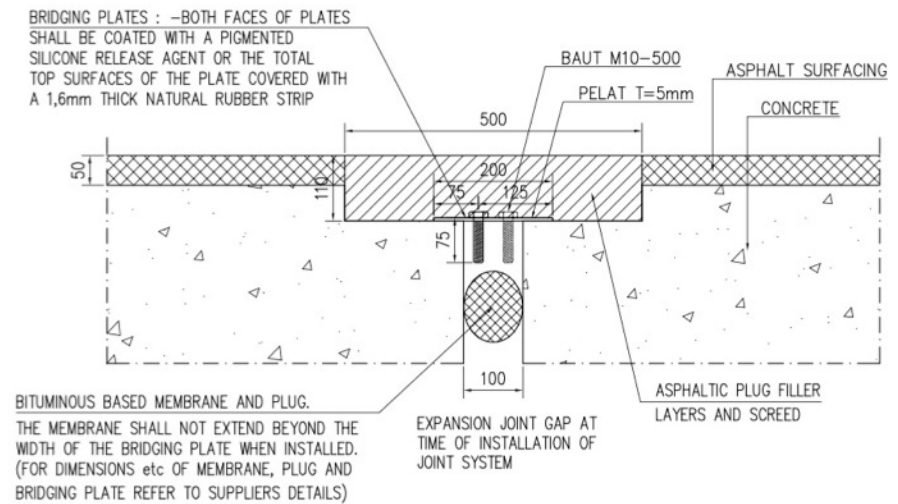

DETAIL EXPANSION JOINT ASPHALTIC
MELINTANG JEMBATAN

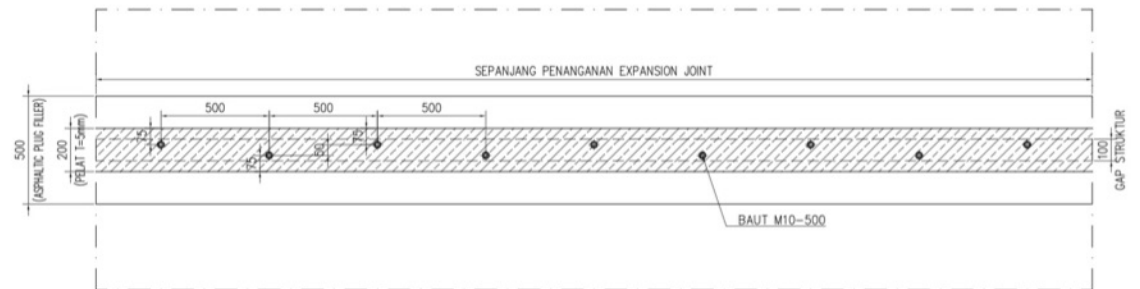


DENAH PEMASANGAN EXPANSION JOINT
SKALA 1:20


IDENTIFIKASI PEKERJAAN EXPANSION JOINT TYPE E




TIPIKAL EXPANSION JOINT TYPE E

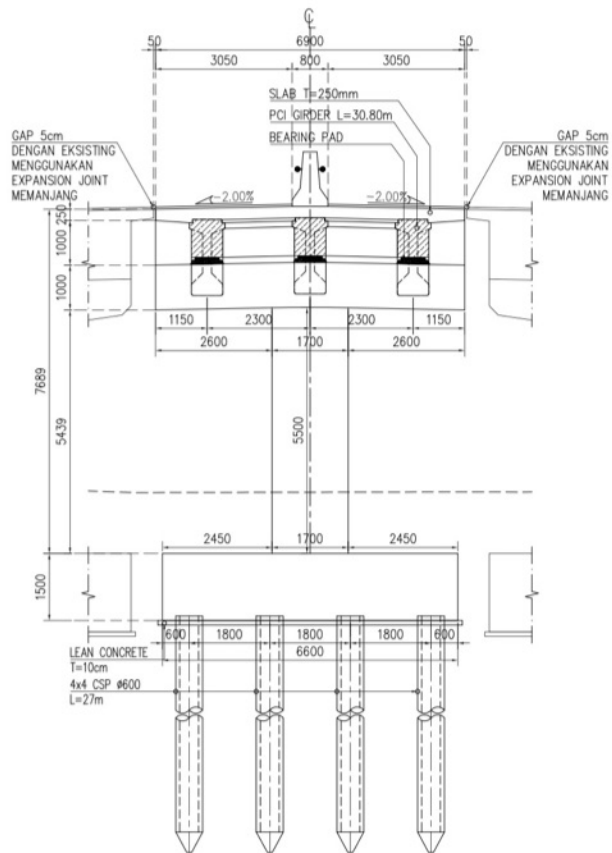

POTONGAN 3
SKALA 1:100

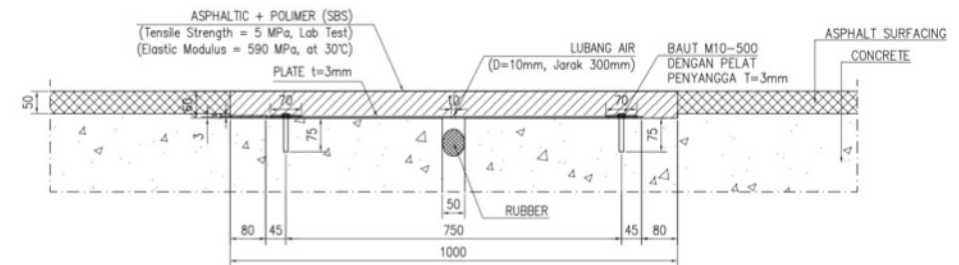

DETAIL EXPANSION JOINT ASPHALTIC
MEMANJANG JEMBATAN
SKALA 1:10

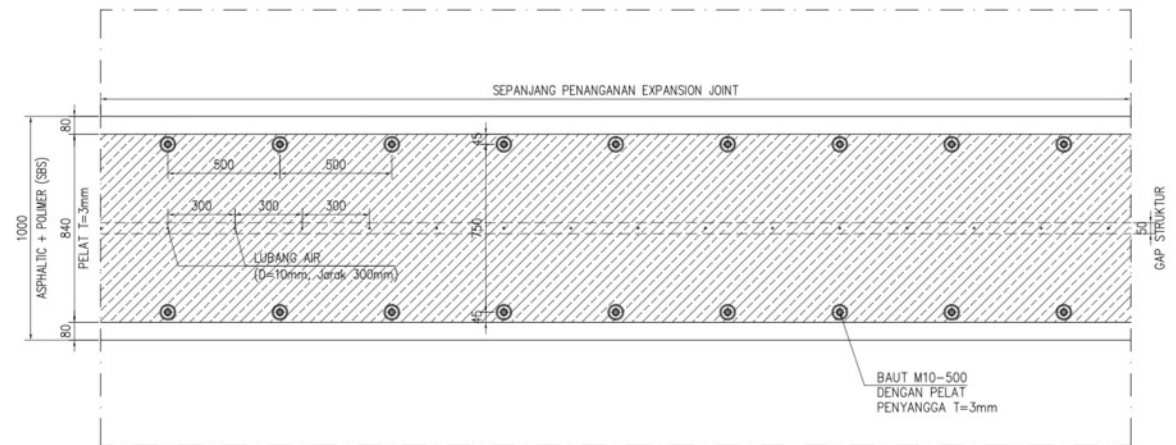

DENAH PEMASANGAN EXPANSION JOINT
SKALA 1:20



TERIMA KASIH

**PEKERJAAN PENINGKATAN KAPASITAS LAJUR SEGMENT KEJAPANAN GEMPOL
(KM 769+450 S.D 772+650)
PADA RUAS JALAN TOL SURABAYA - GEMPOL TAHUN 2025**

PT . PP (Persero) Tbk.

No	Jenis Pekerjaan	Durasi (hari)	Jadwal Pekerjaan		TH. 2025										TH. 2026					
					Oktober		November				Maret				April					
			1	2	3	4	5	6	20	21	22	23	24	25	26					
			20-Oct	27-Oct	3-Nov	10-Nov	17-Nov	24-Nov	2-Mar	9-Mar	16-Mar	23-Mar	30-Mar	6-Apr	13-Apr					
			s.d	s.d	s.d	s.d	s.d	s.d	s.d	s.d	s.d	s.d	s.d	s.d	s.d					
A. SUBKONT PEKERJAAN EXPANSION JOINT					26-Oct	2-Nov	9-Nov	16-Nov	23-Nov	30-Nov	8-Mar	15-Mar	22-Mar	29-Mar	5-Apr	12-Apr	19-Apr			
I.	Procurement																			
1	Negoisasi	2	30-Oct-25	01-Nov-25	-		-	-	-	-	-	-	-	-	-	-	-			
2	Tdd BA Nego (Fisik)	3	01-Nov-25	04-Nov-25	-			-	-	-	-	-	-	-	-	-	-			
3	Persetujuan BA Nego (Eproc)	2	04-Nov-25	06-Nov-25	-	-		-	-	-	-	-	-	-	-	-	-			
4	Persetujuan Evaluasi Nego (Eproc)	2	06-Nov-25	08-Nov-25	-	-		-	-	-	-	-	-	-	-	-	-			
5	Masa Sanggah	4	08-Nov-25	12-Nov-25	-	-			-	-	-	-	-	-	-	-	-			
6	Penerbitan SPMKS	2	12-Nov-25	14-Nov-25	-	-	-		-	-	-	-	-	-	-	-	-			
7	Kontrak Eproc	1	14-Nov-25	15-Nov-25	-	-	-		-	-	-	-	-	-	-	-	-			
8	Penerbitan PO & WO	2	15-Nov-25	17-Nov-25	-	-	-		-	-	-	-	-	-	-	-	-			
II.	Pekerjaan Expansion Joint																			
1	Pekerjaan Expansion Joint				-	-	-	-	-	-	-	-	-	-	-	-	-			
	Expansion Joint Tipe D-1	1	30-Mar-26	26-Apr-26	-	-	-	-	-	-	-	-	-	-						
	Expansion Joint Tipe E	1	30-Mar-26	26-Apr-26	-	-	-	-	-	-	-	-	-	-						